



9 Fachada Frontal
Escala 1:100

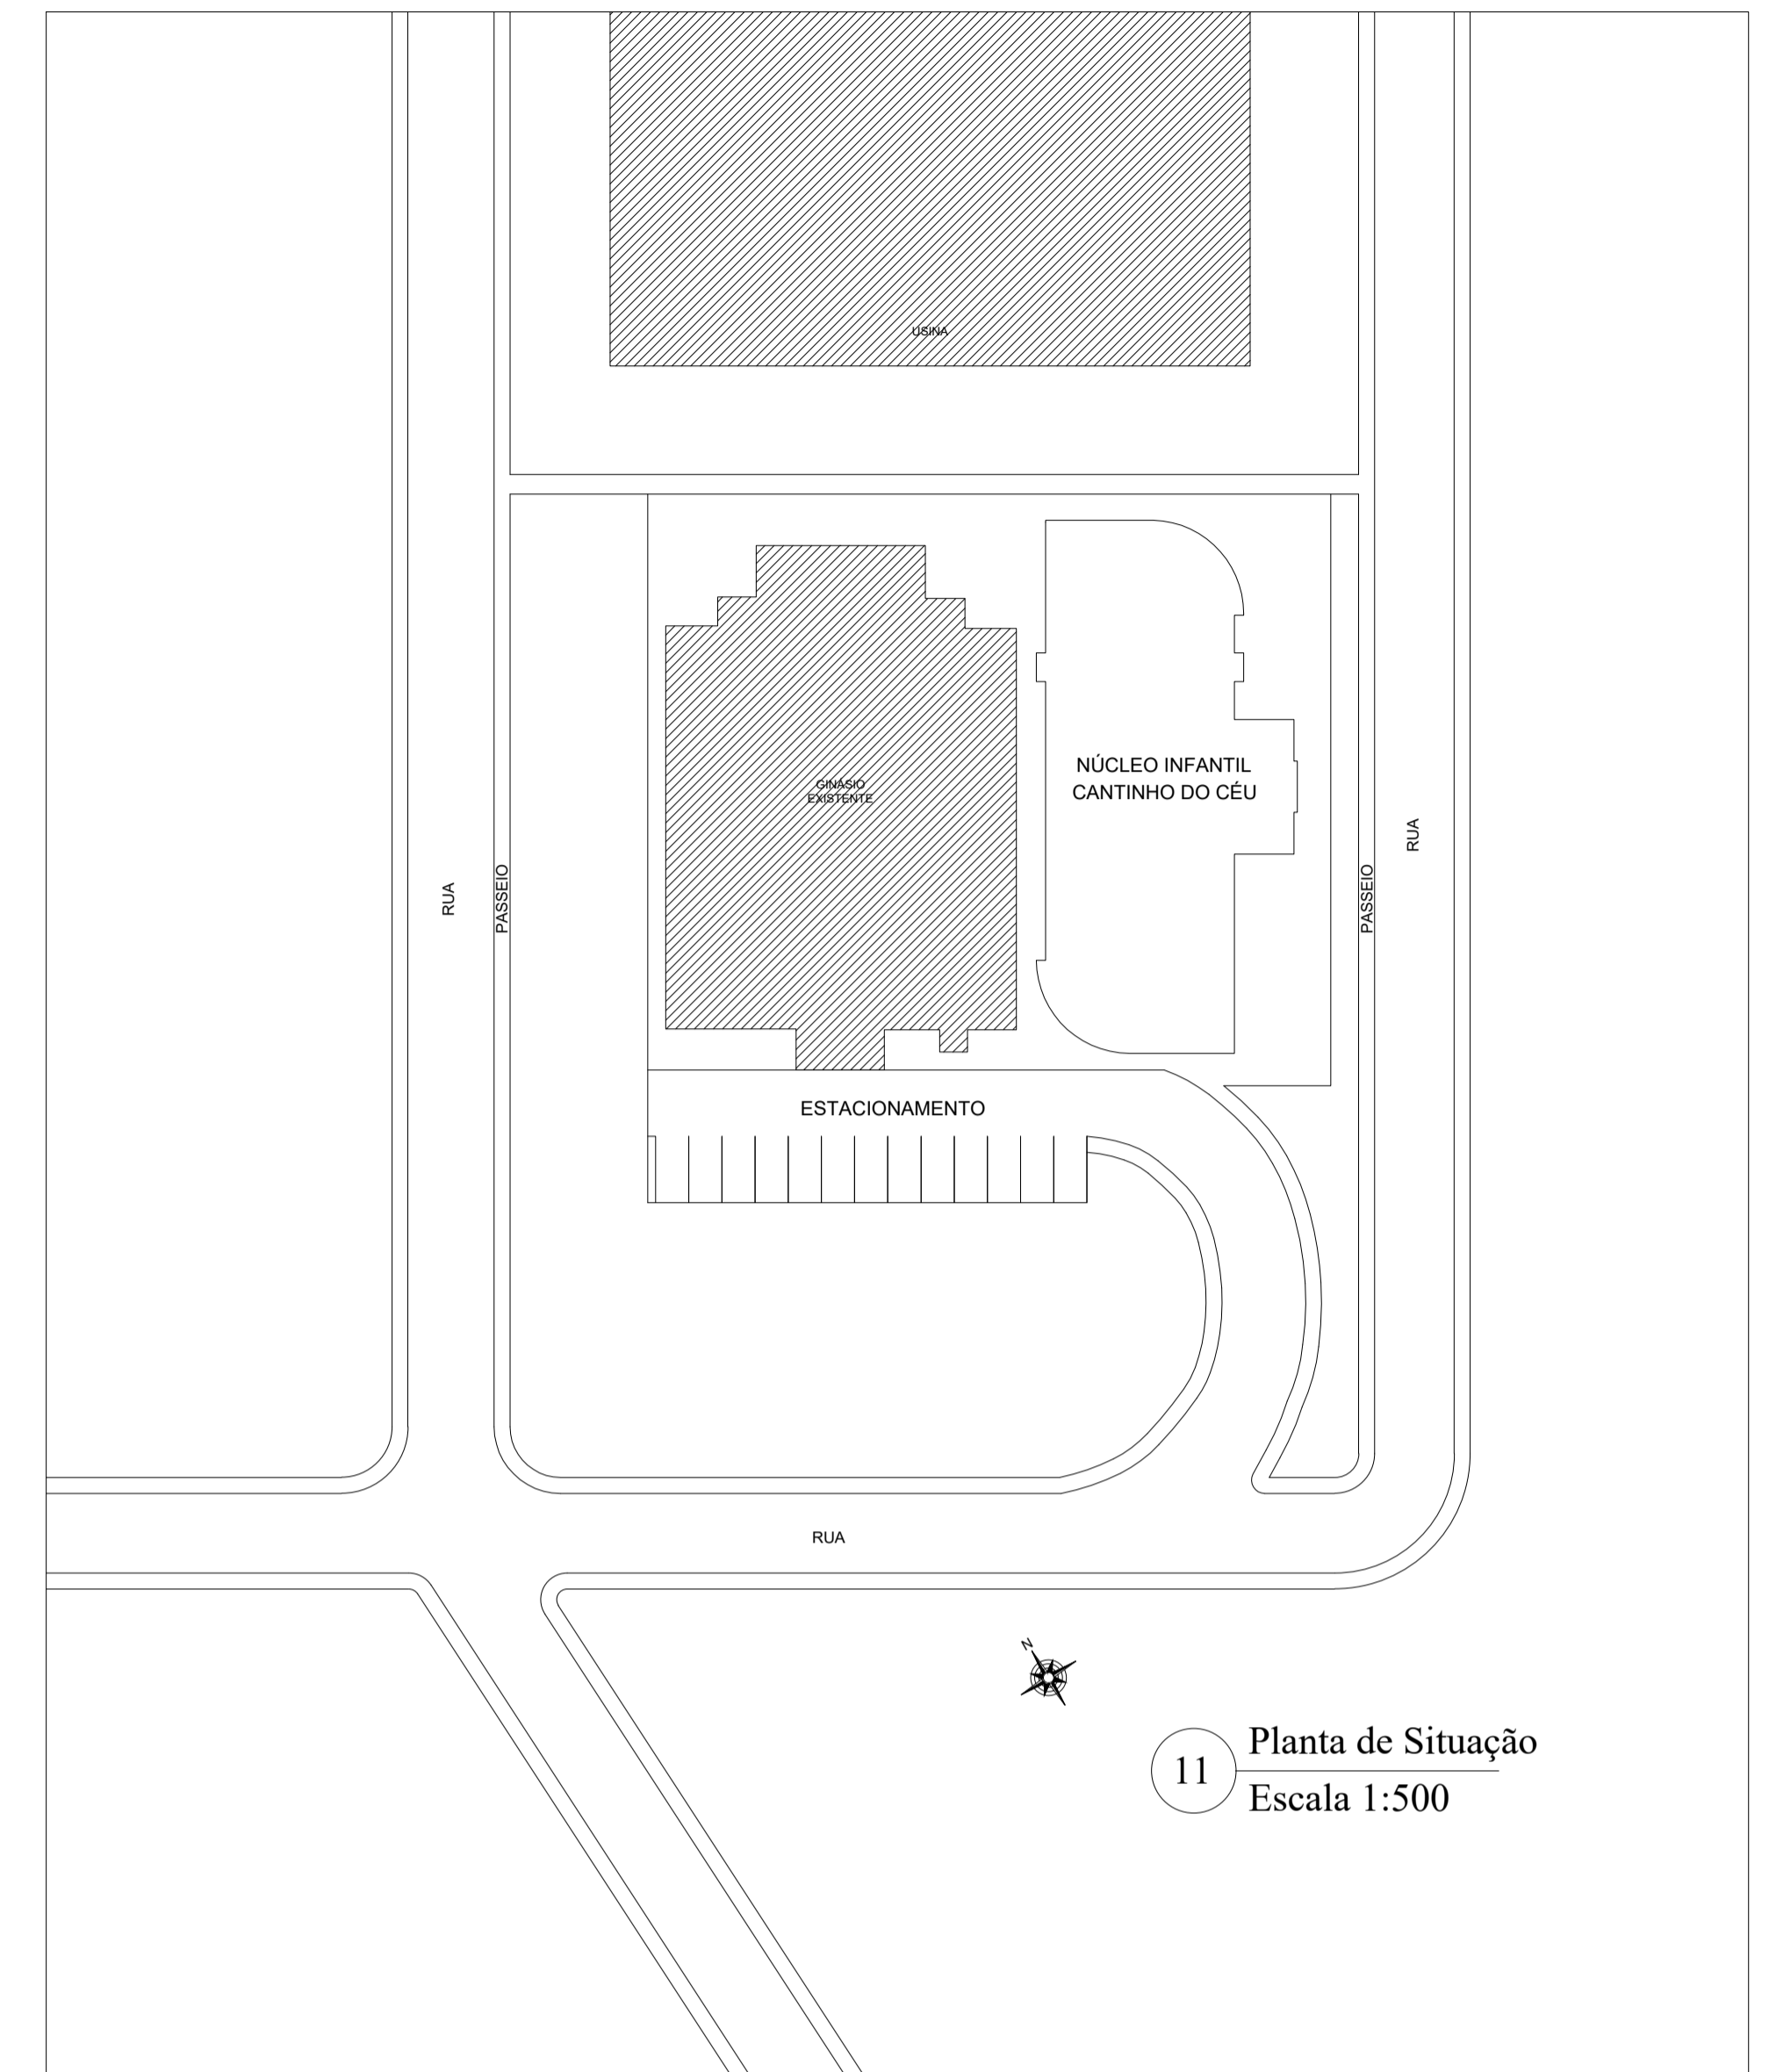

11 Planta de Situação
Escala 1:500

QUADRO DE ÁREA	
PAVIMENTOS:	ÁREAS:
1º PAVIMENTO	688,22 m ²
2º PAVIMENTO	688,22 m ²
3º PAVIMENTO	688,22 m ²
TOTAL:	2064,66 m ²

LEGENDA GERAL	
	CENTRAL DE DETECÇÃO E ALARME COM FONTE AUXILIAR DE ENERGIA
	AVISADOR SONORO TIPO SIRENE
	ACIONADOR MANUAL DO SISTEMA DE ALARME
	CARGA DE PÓ ABC 3A:40B:C
	DIREÇÃO DE FLUXO DA ROTA DE FUGA
	PONTO DE ILUMINAÇÃO DE EMERGENCIA
	REGISTRO DE RECALQUE
	BOMBA DE INCÊNDIO
	RESERVA DE INCÊNDIO
	MANCOTINHO

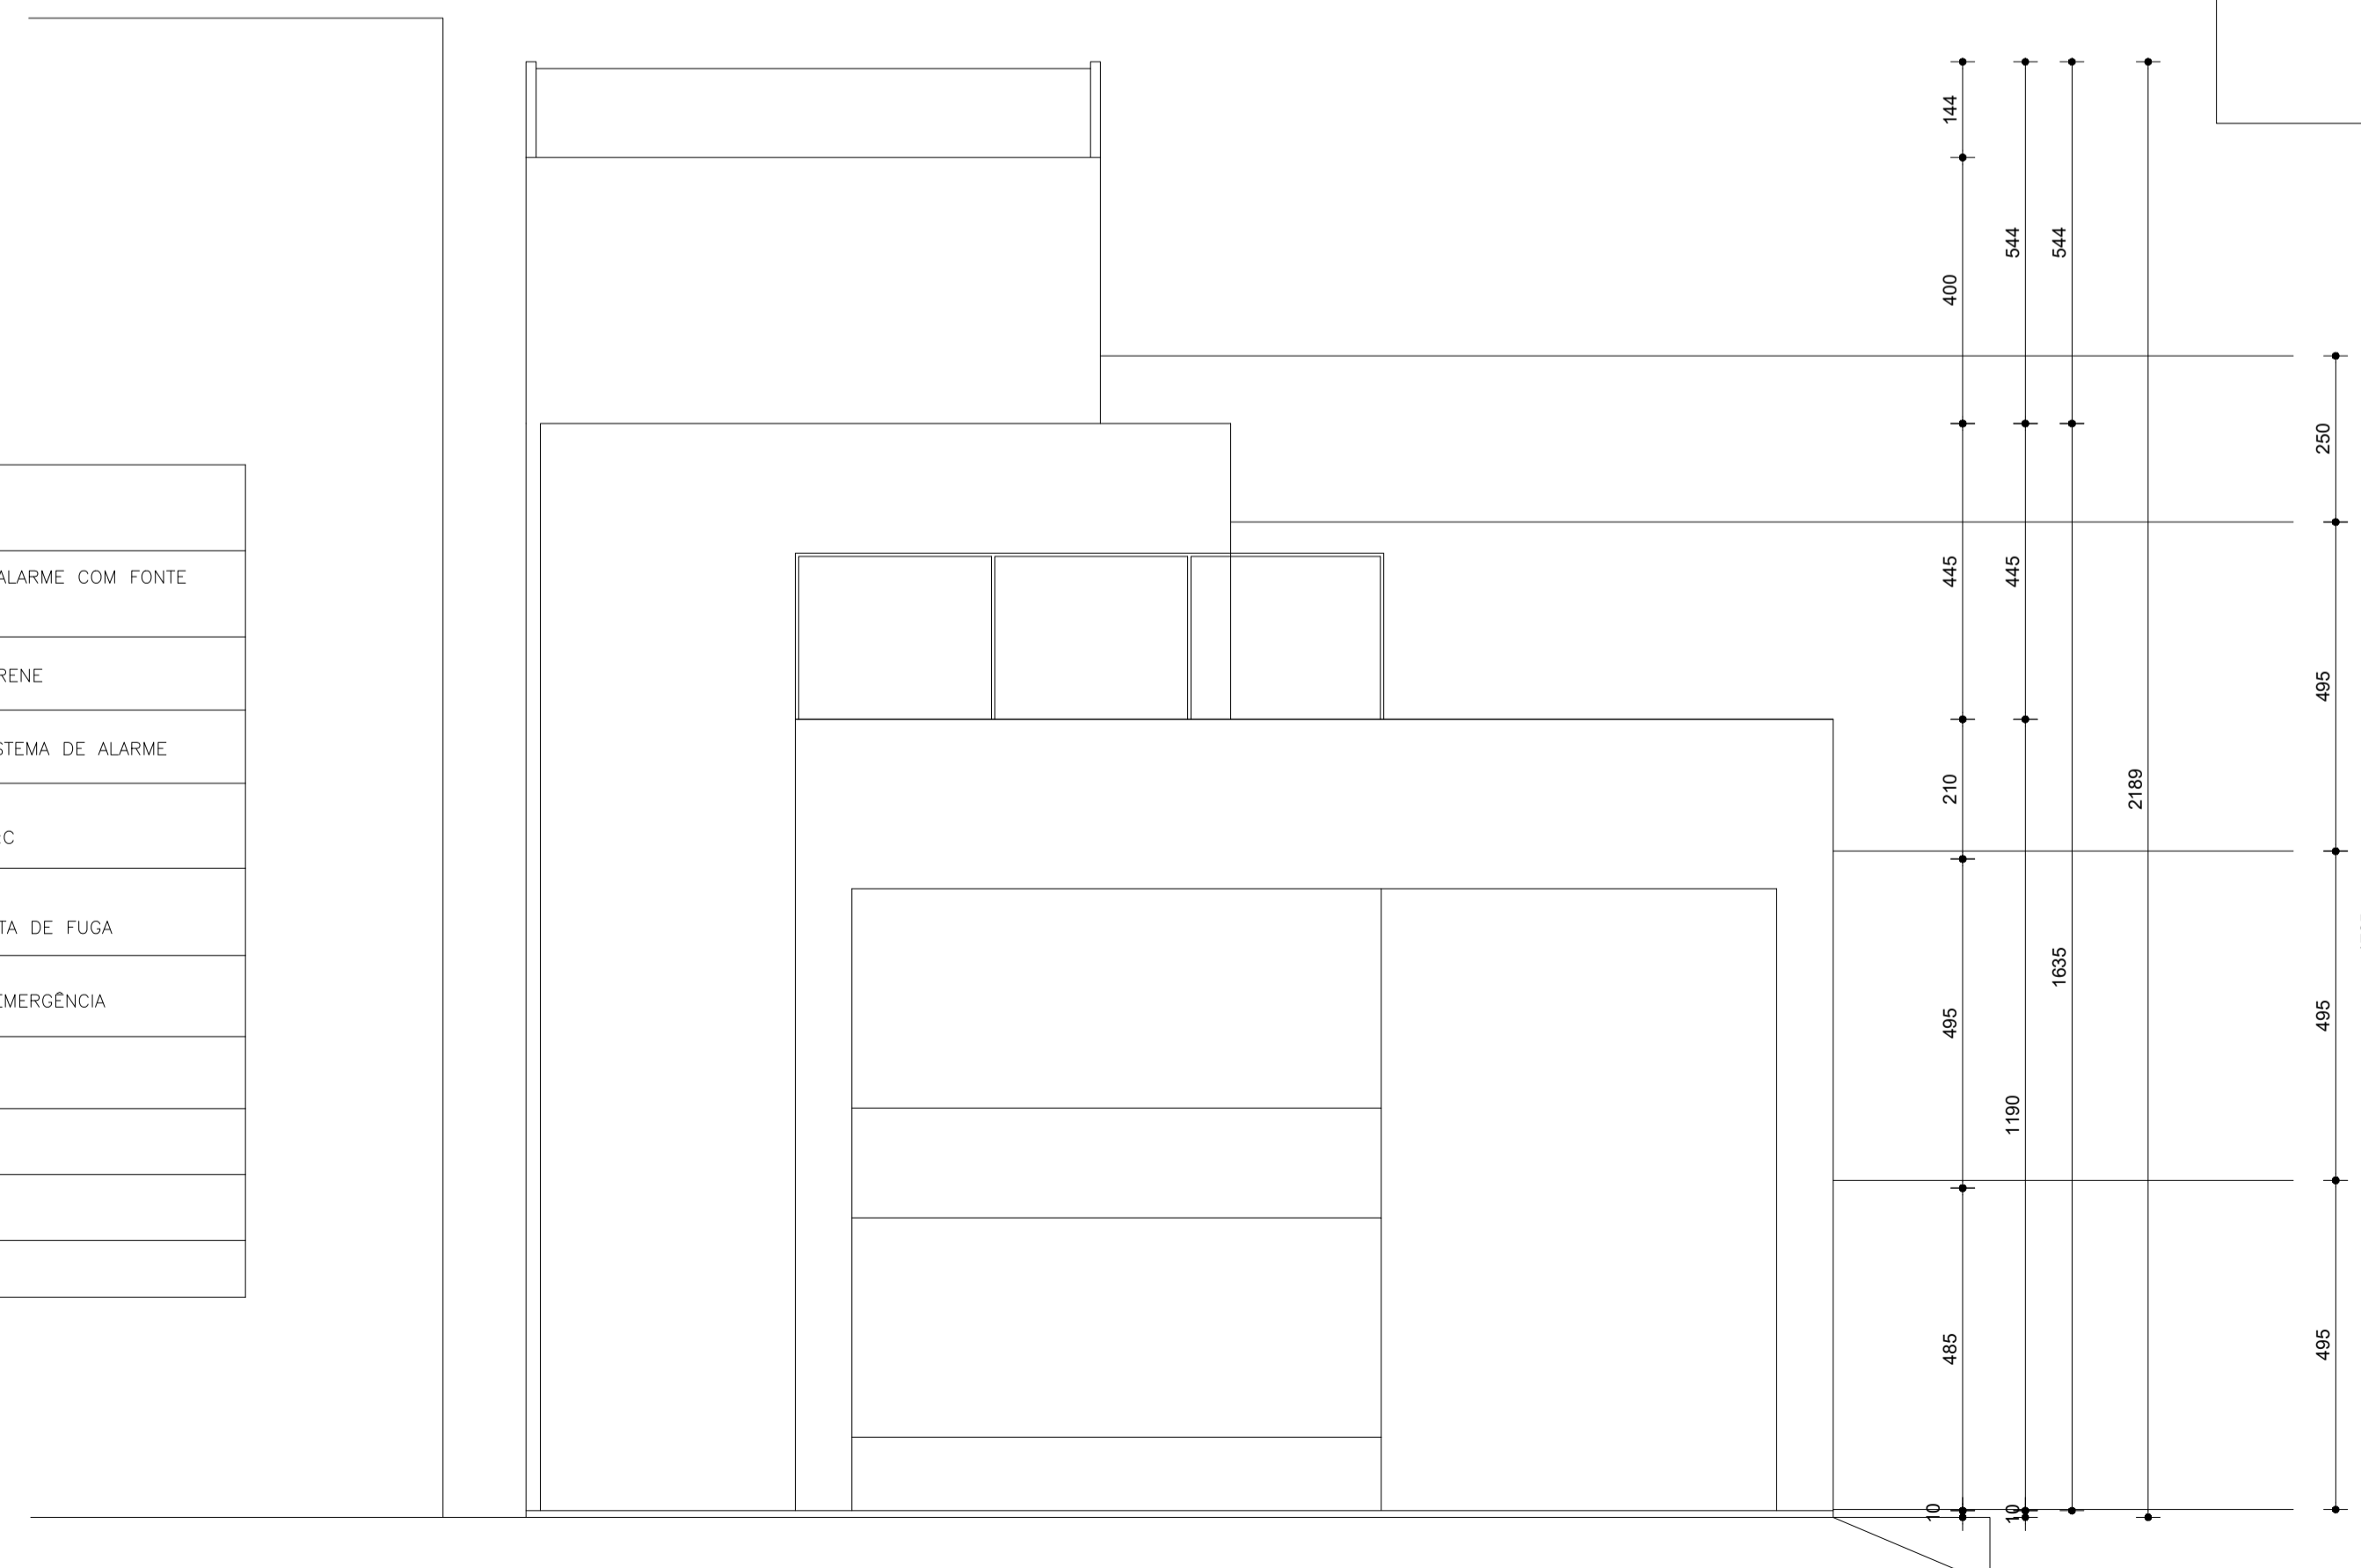

10 Fachada Posterior
Escala 1:100

		CONSTRUTORA STONE <i>Tudo pelo gal do cliente!</i>	
OBRA: NÚCLEO INFANTIL CANTINHO DO CÉU		ÁREA EXISTENTE: 0,00 m ²	ÁREA A CONSTRUIR: 1.199,17m ²
LOCAL: BOM JESUS DO AMPARO - MG		EQUIPE TÉCNICA: CLAUDIONOR RODRIGUES <small>CREA-MG 347119</small>	
PROPRIETÁRIO: PREFEITURA MUNICIPAL DE BOM JESUS DO AMPARO-MG <small>CNPJ:18.317.693/0001-06</small>		RESP. TÉCNICO - ENGENHEIRO CIVIL: CLAUDIONOR RODRIGUES <small>CREA - MG 3471/119</small>	
CONTEÚDO: FACHADAS E PLANTA DE SITUAÇÃO		PROJETO: PROJETO DE PREVENÇÃO E COMBATE AO INCÊNDIO E AO PÂNICO	
ESCALA: INDICADA	DESENHISTA: STONE	DATA: FEV/2023	FOLHA: 06/ 06
DIREITOS AUTORAIS RESERVADOS. PROIBIDA A REPRODUÇÃO TOTAL OU PARCIAL.			